

Terminal Marítima de Zaragoza



tmZ


Terminal Marítima de Zaragoza





PLATAFORMA LOGÍSTICA INTERMODAL DE REFERENCIA EN ESPAÑA

1ª Terminal ferroviaria de mercancías del interior del Estado en términos de actividad y capacidad.

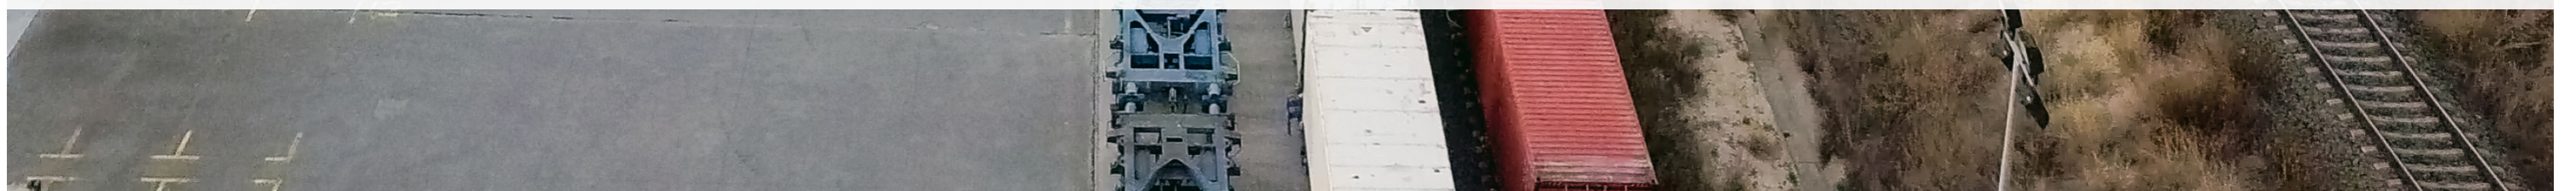

¿Qué es tmZ?



1ª Terminal ferroviaria de mercancías del interior del estado en términos de actividad y capacidad.



DINAMIZADOR DE LA ECONOMÍA DE ARAGÓN

La eficiencia de la logística intermodal a favorecido la internacionalización y la competitividad de la economía de Aragón en un corto periodo de tiempo.



PUERTO INTERIOR

Una extensión operativa y administrativa de los puertos en el interior.



PLATAFORMA LOGÍSTICA AGROALIMENTARIA

y de perecederos, gracias a su canal de frío, integrada en Mercazaragoza.




HUB FERROPORTUARIO

Promueve la creación de corredores que unen tmZ con otros enclaves ferroviarios interiores.


Dinamizador de la economía aragonesa

Crecimiento en Aragón del comercio internacional marítimo en relación con el crecimiento de tmZ (TEUs)

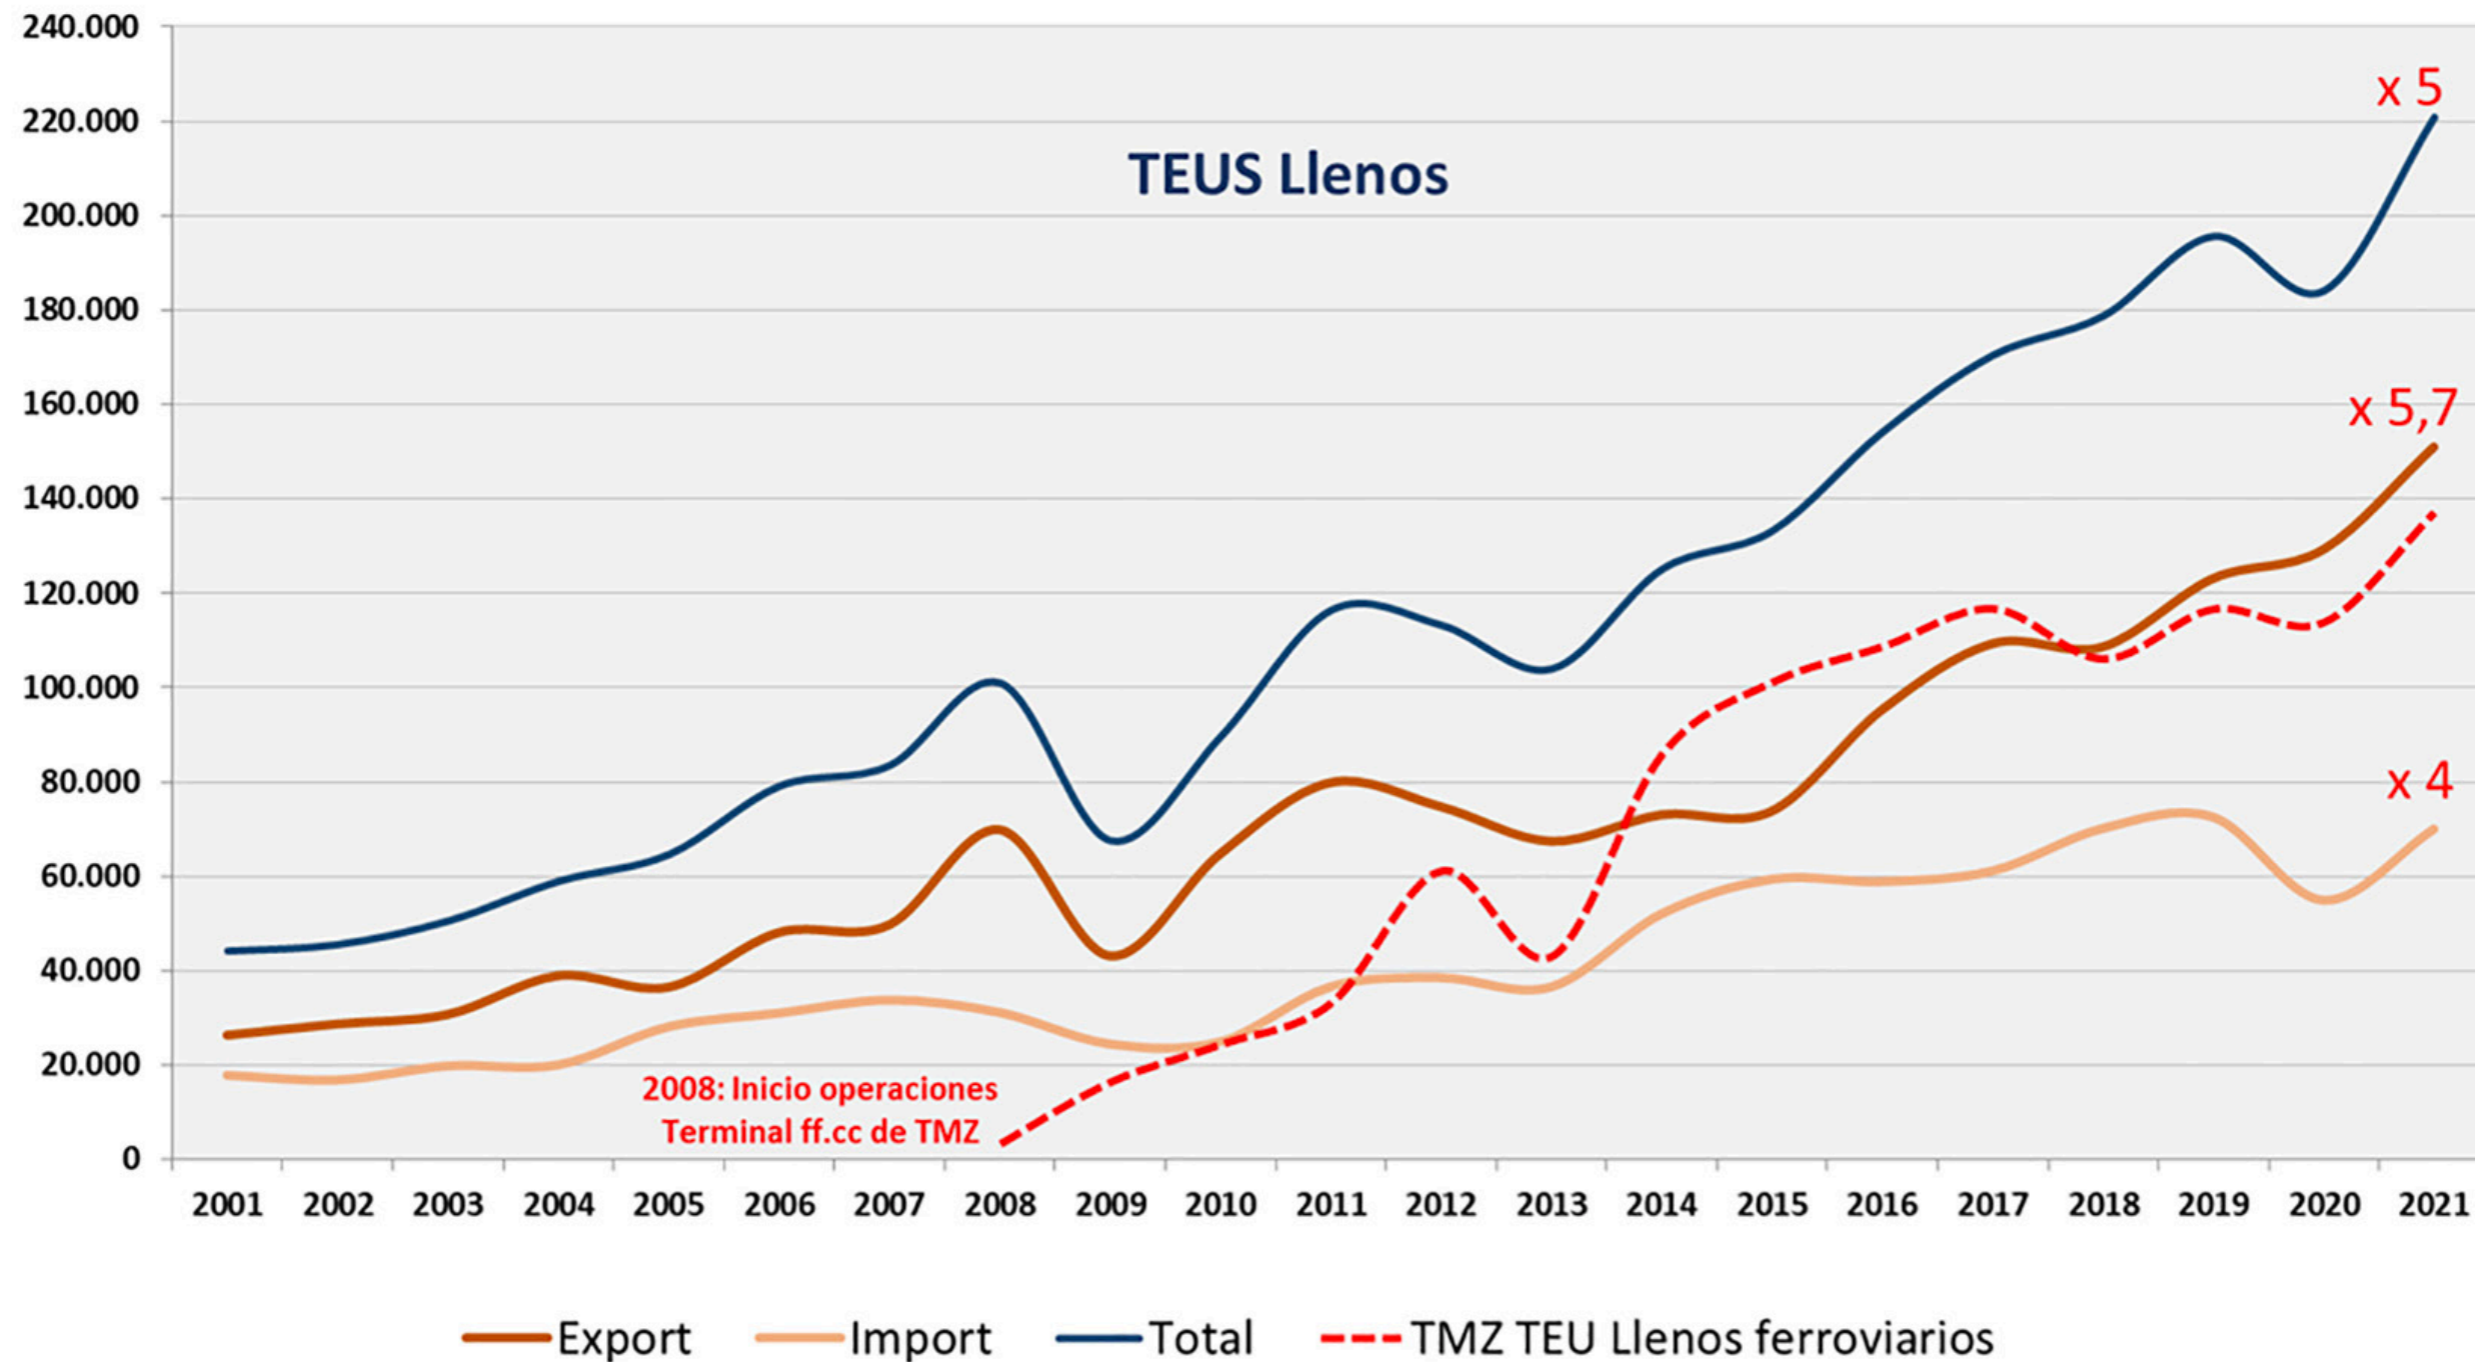

El éxito de la colaboración público-privada

ESTRUCTURA SOCIETARIA

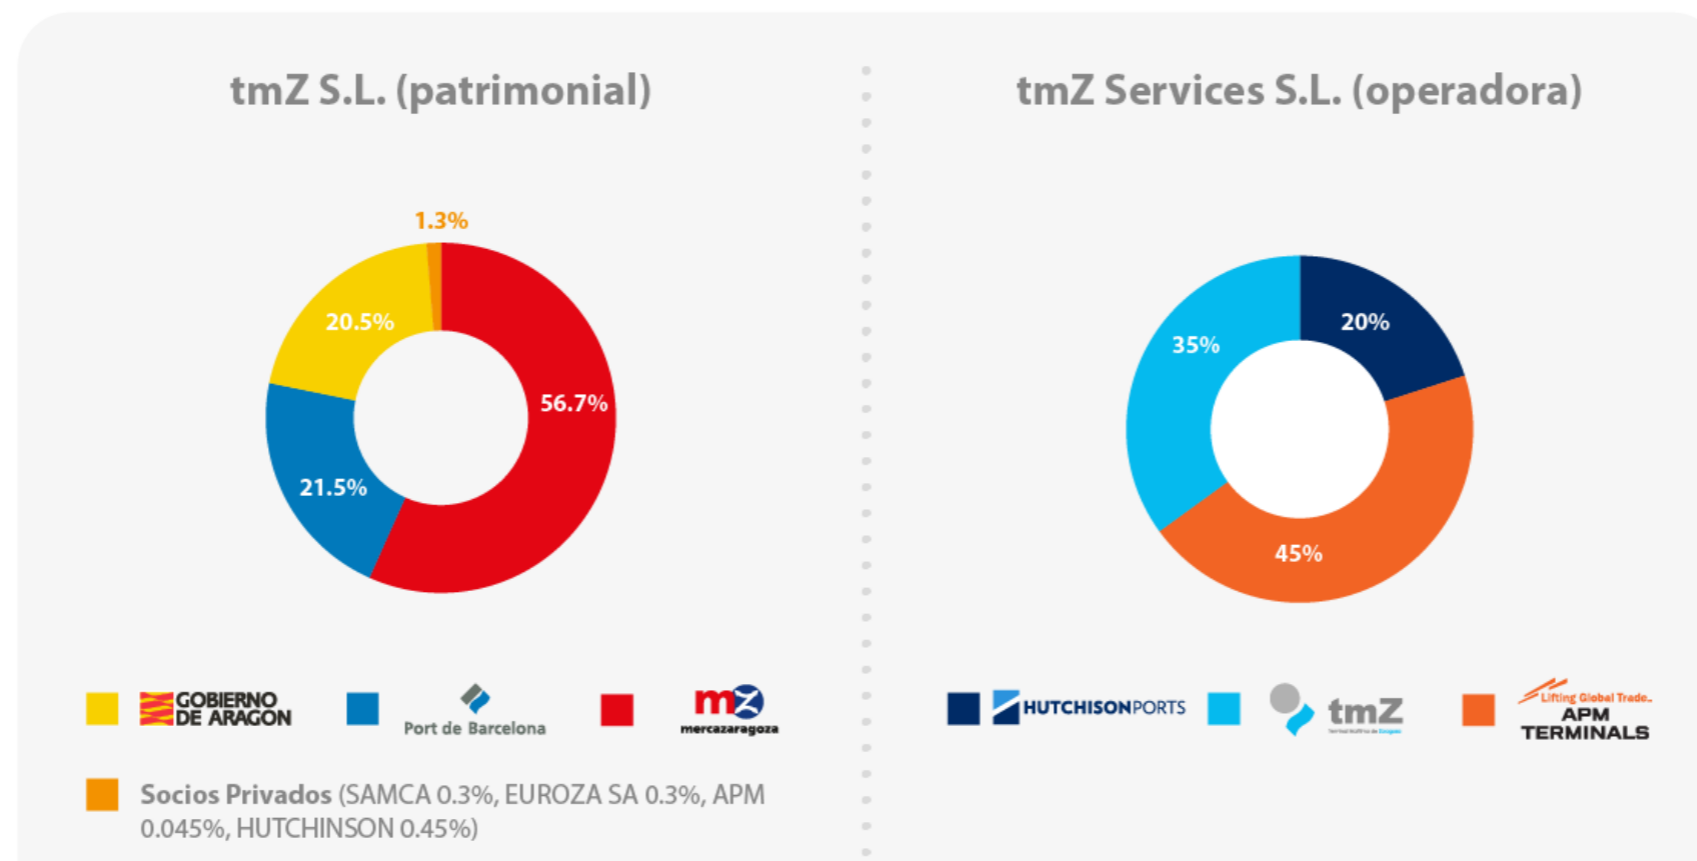


• FUNCIONES

- Gestión y desarrollo de las Infraestructuras ferroviarias.
- Gestión de las operaciones de tráfico ferroviario.
- Promoción de la intermodalidad y ampliación de tráfico ferroviario.
- Desarrollo de proyectos estratégicos y procesos administrativos.
- Relaciones institucionales.

• FUNCIONES



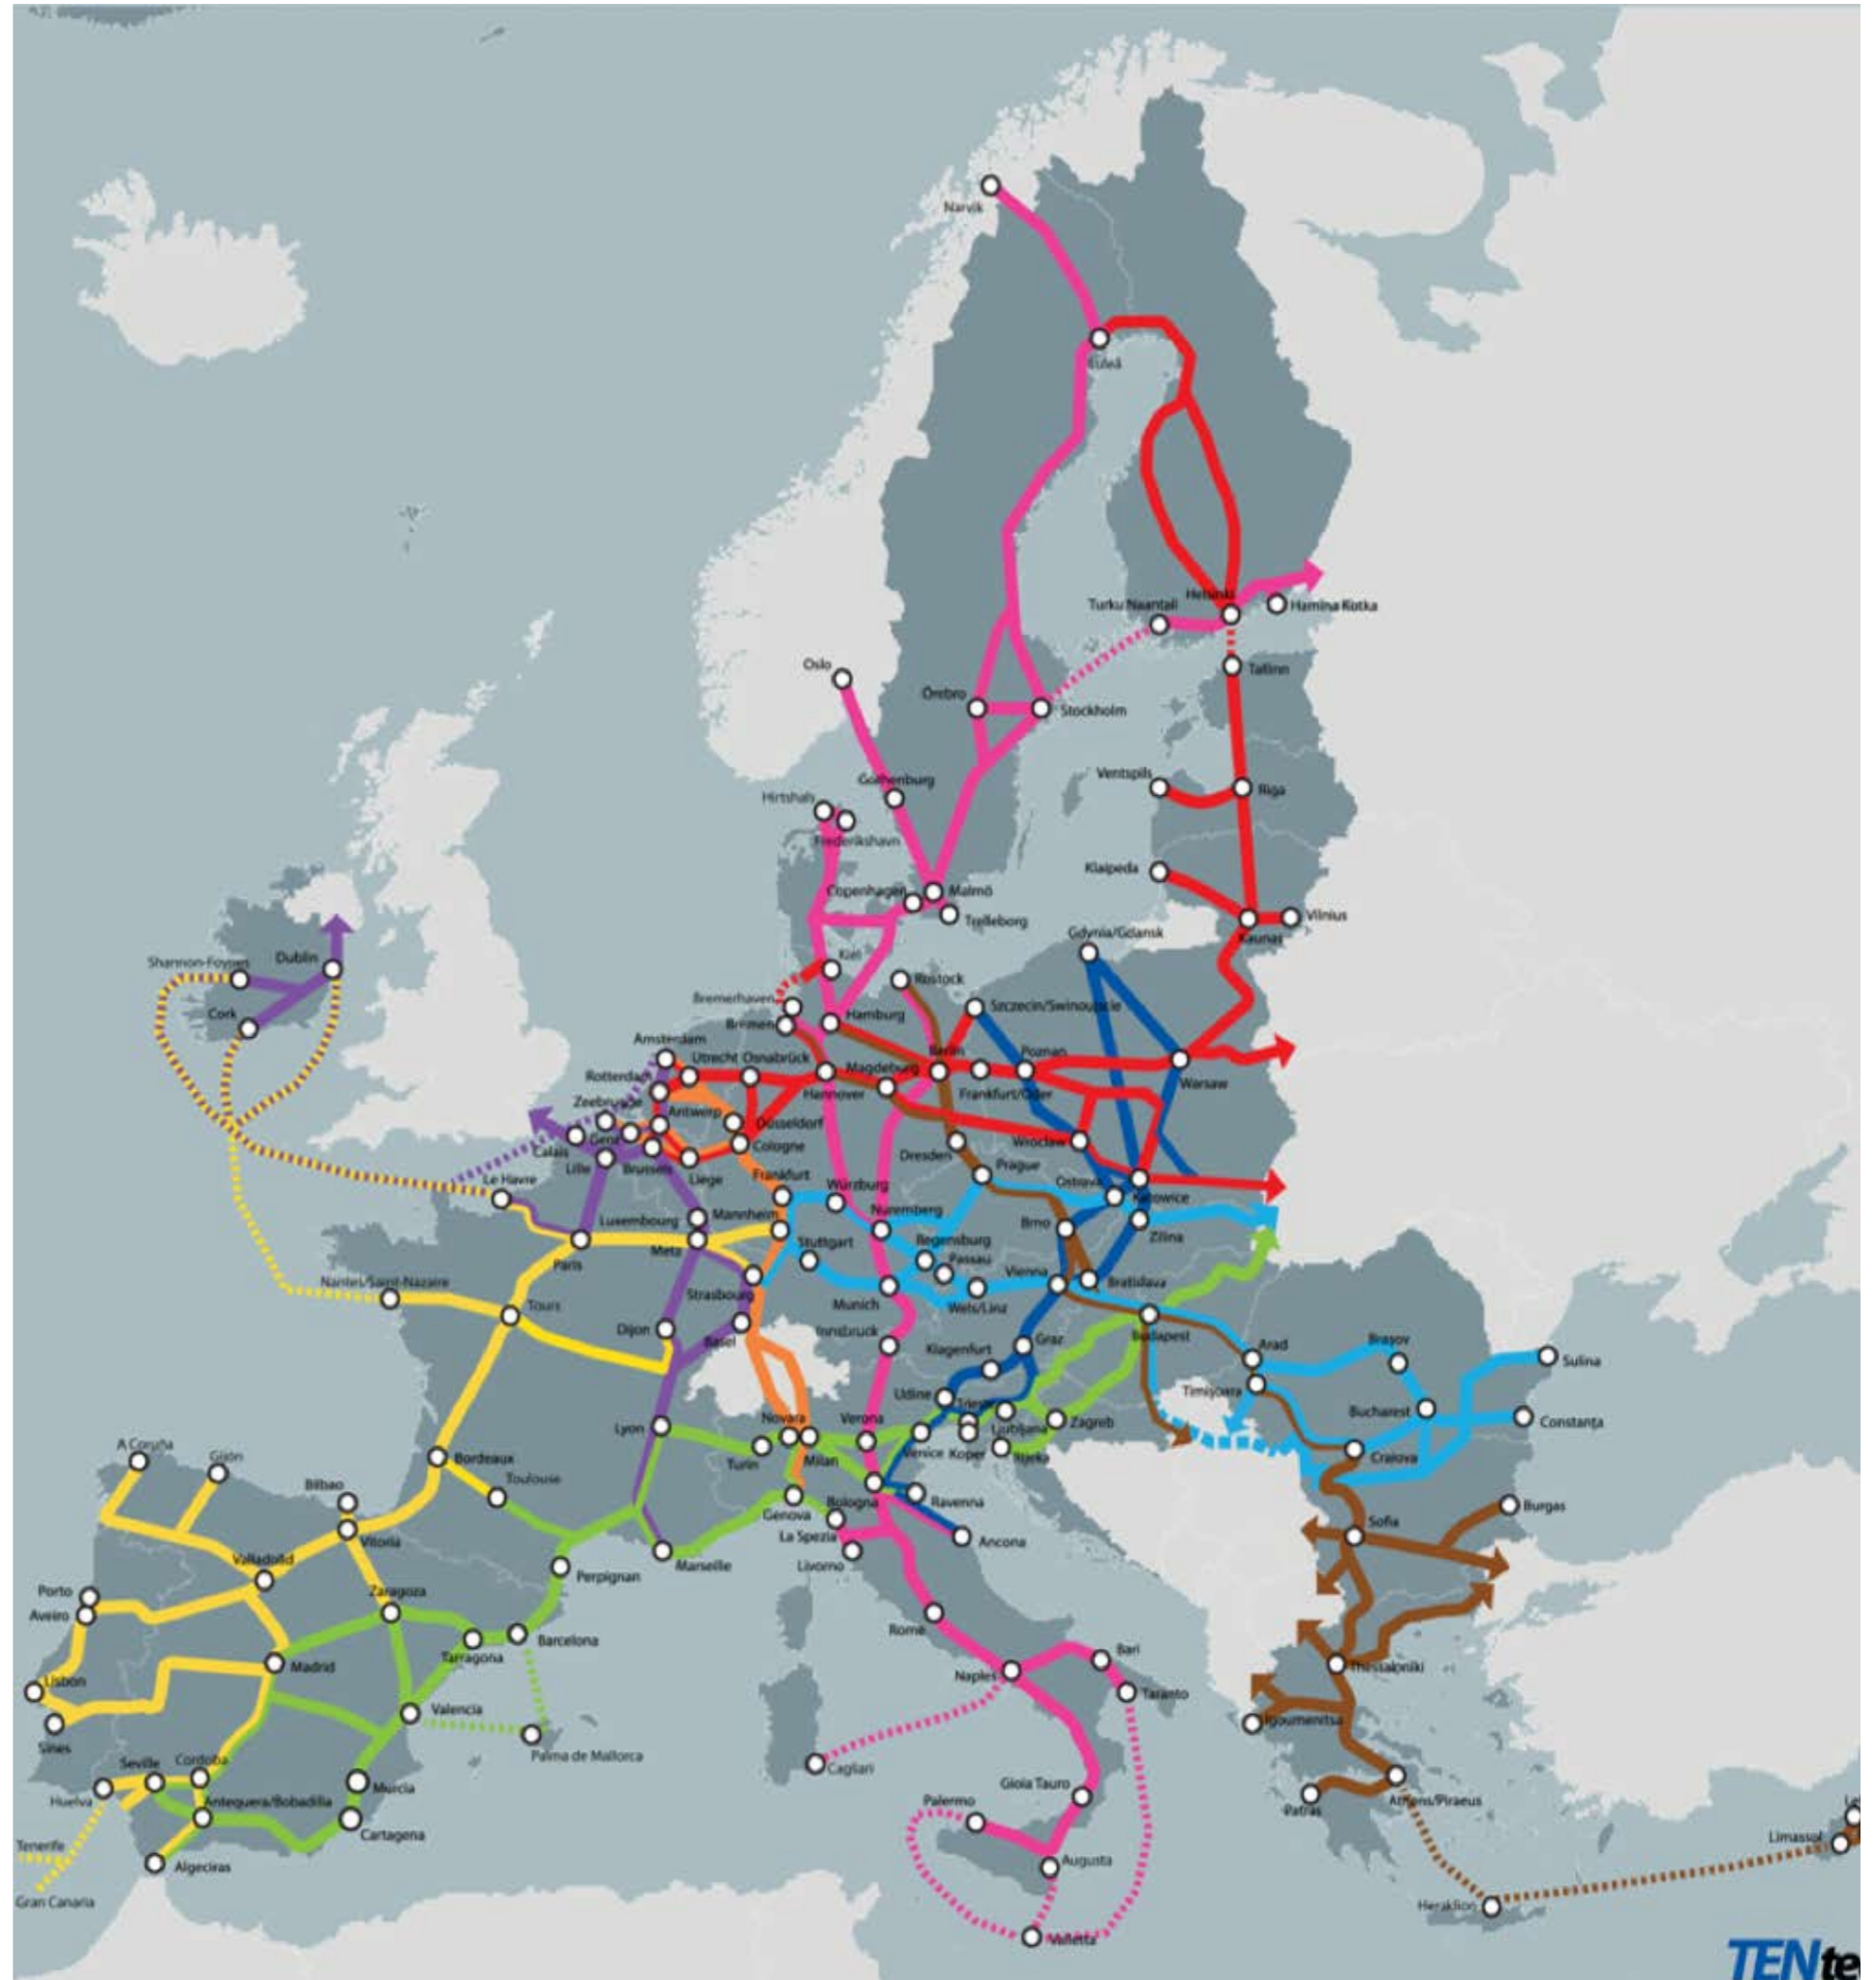

- Gestión de stock y de movimientos
- Control de operaciones internas
- Operaciones de carga/descarga de/desde tren y camión.
- Gestión de acarreo
- Procesos documentales
- Procesos de control aduanero.


Trans-European Transport Network




Conectividad

70 trenes/semana de media

-  TmZ Puerto de Barcelona
-  TmZ Puerto de Bilbao
-  TmZ Puerto de Valencia
-  TmZ Conectividad interiores

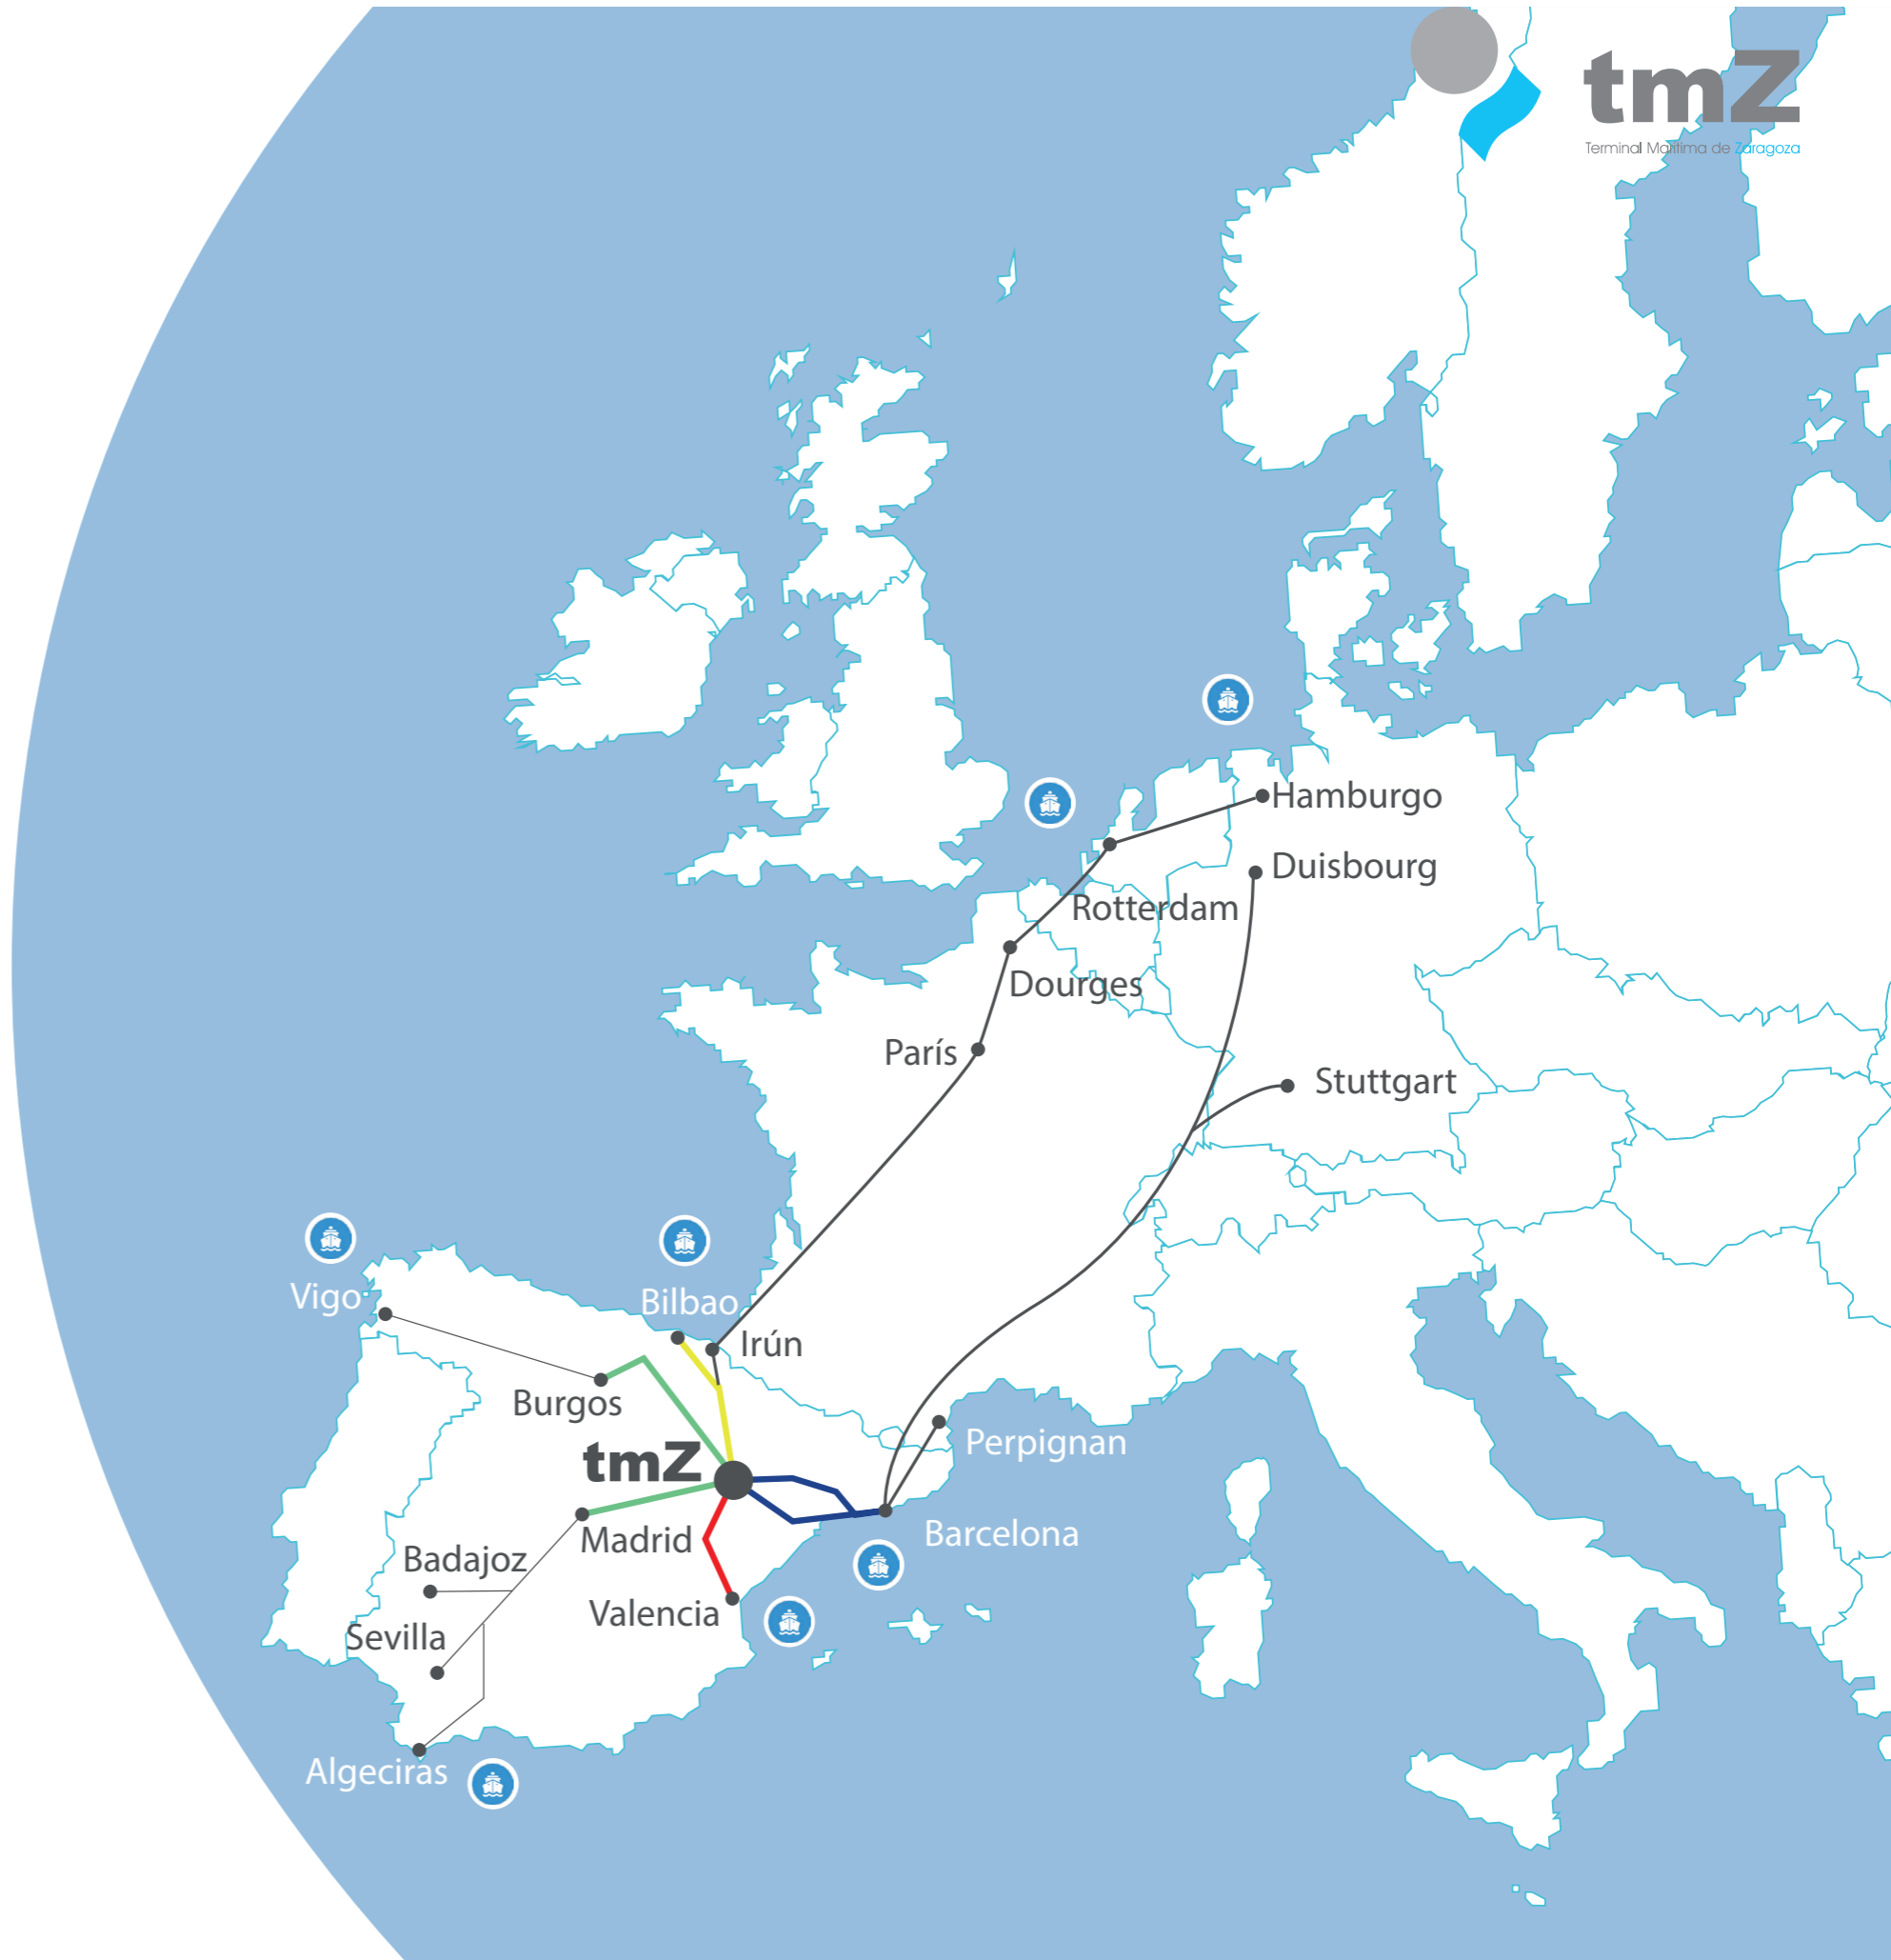

Esquema ferroviario de Zaragoza

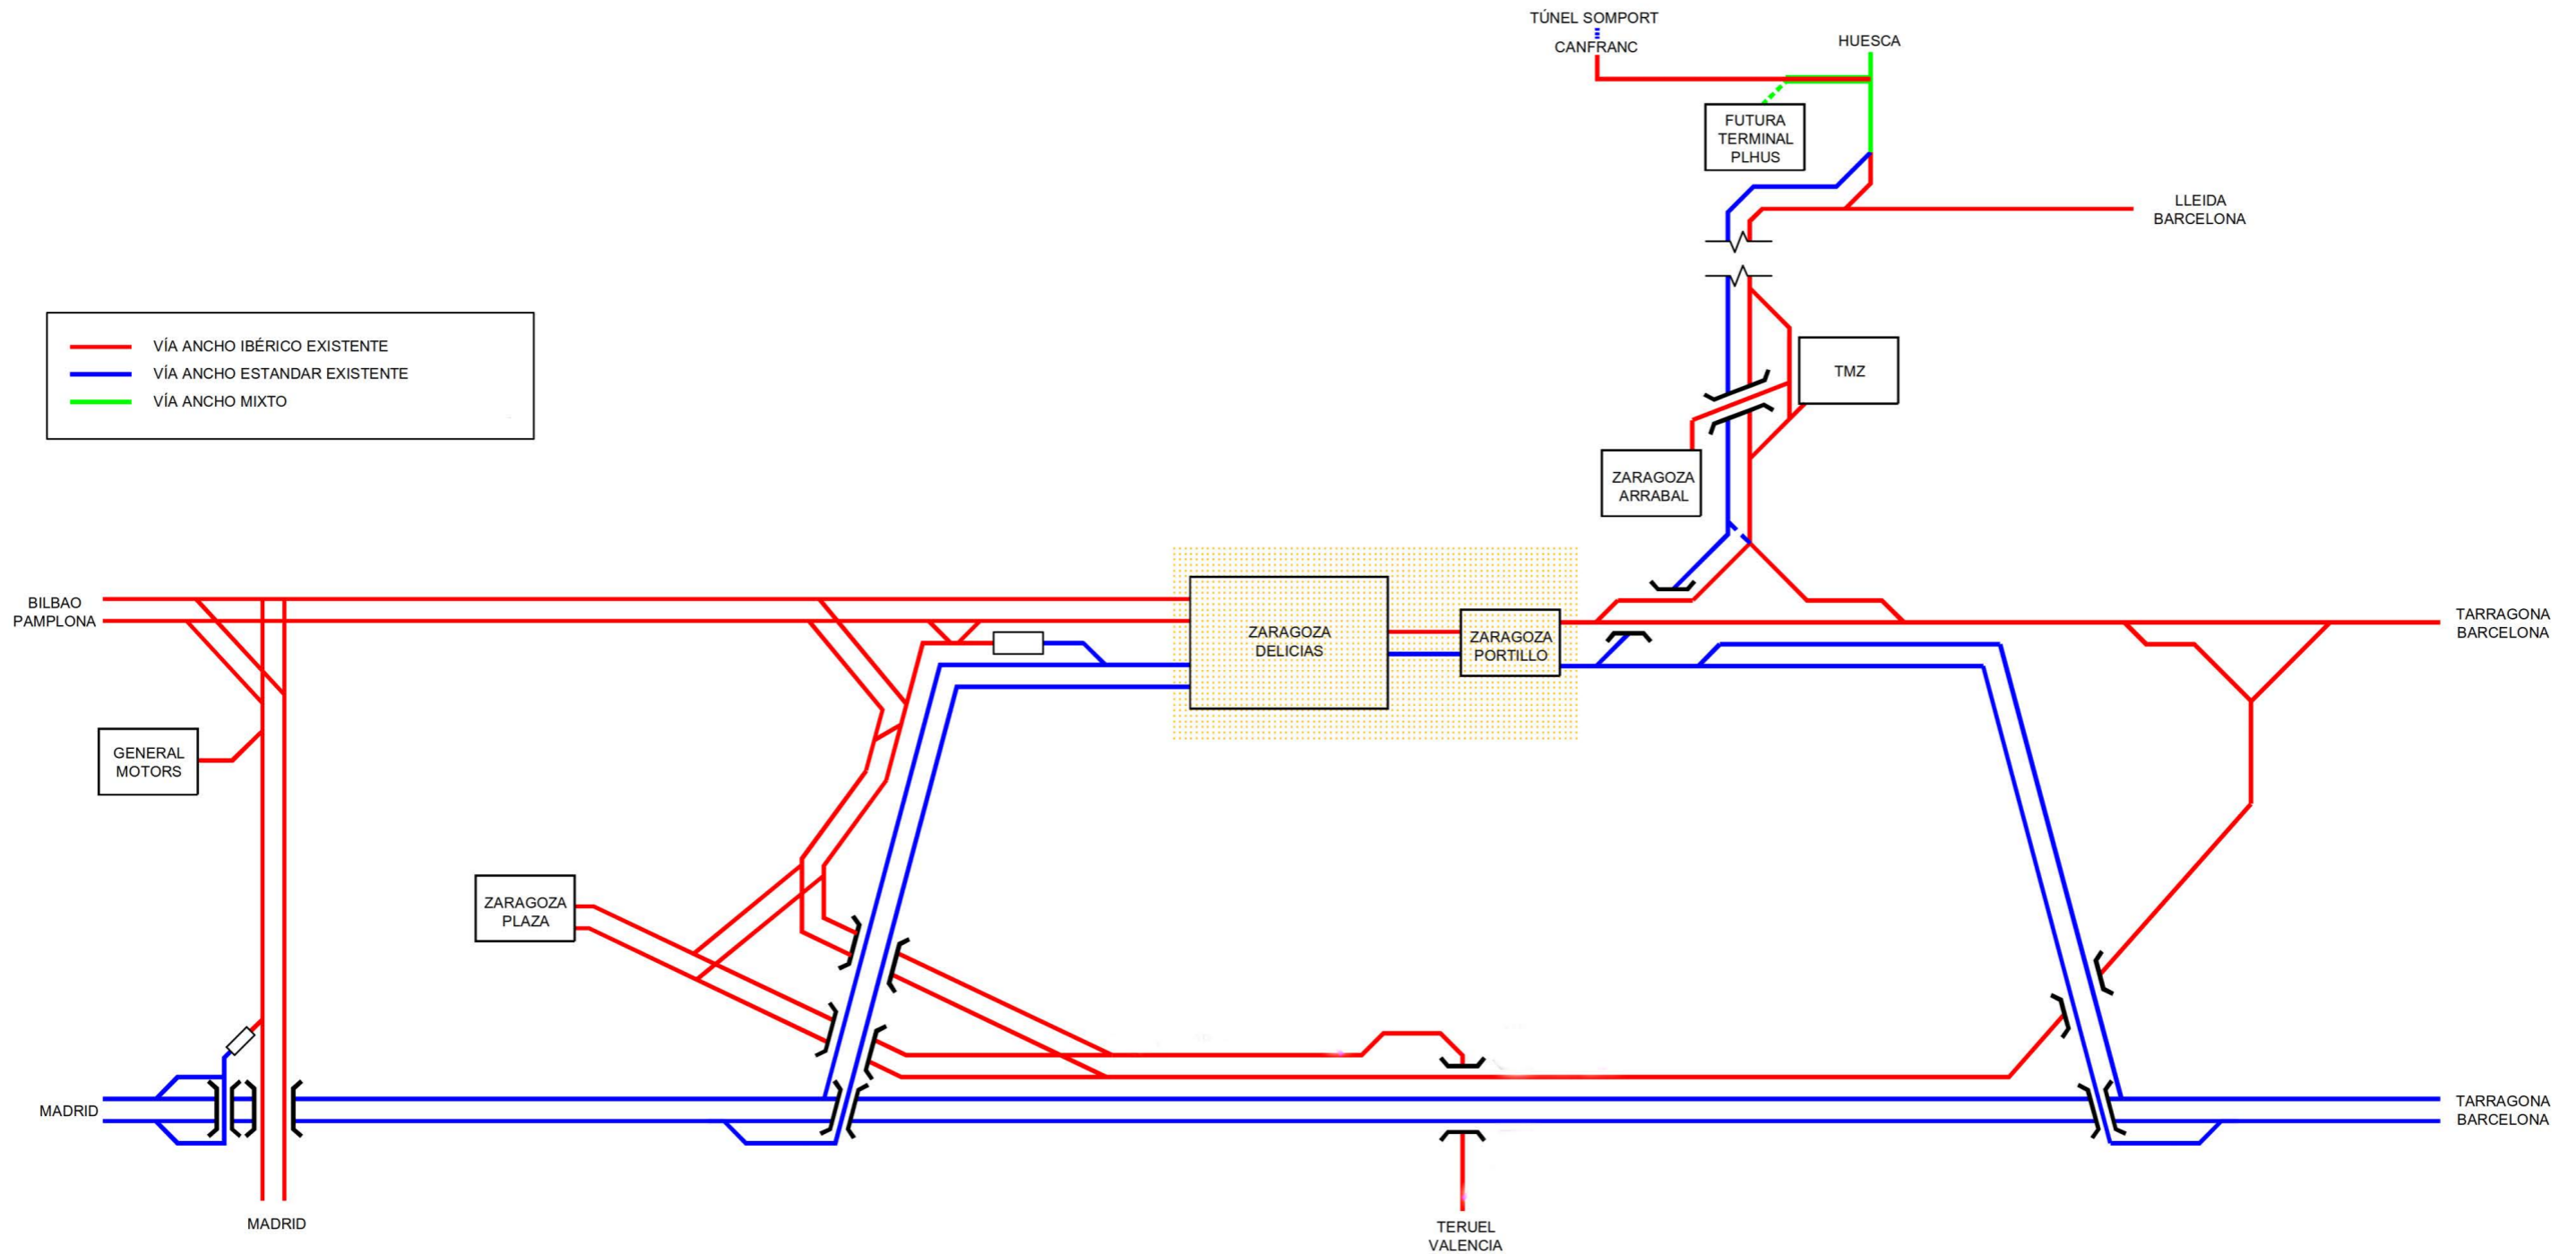


Situación y ubicación

107.452 m²
Total superficie tmZ

30.185 m²
Superficie ampliación


10.000 m²
Reserva de suelo

20.000 m²
Ampliación terrenos Adif

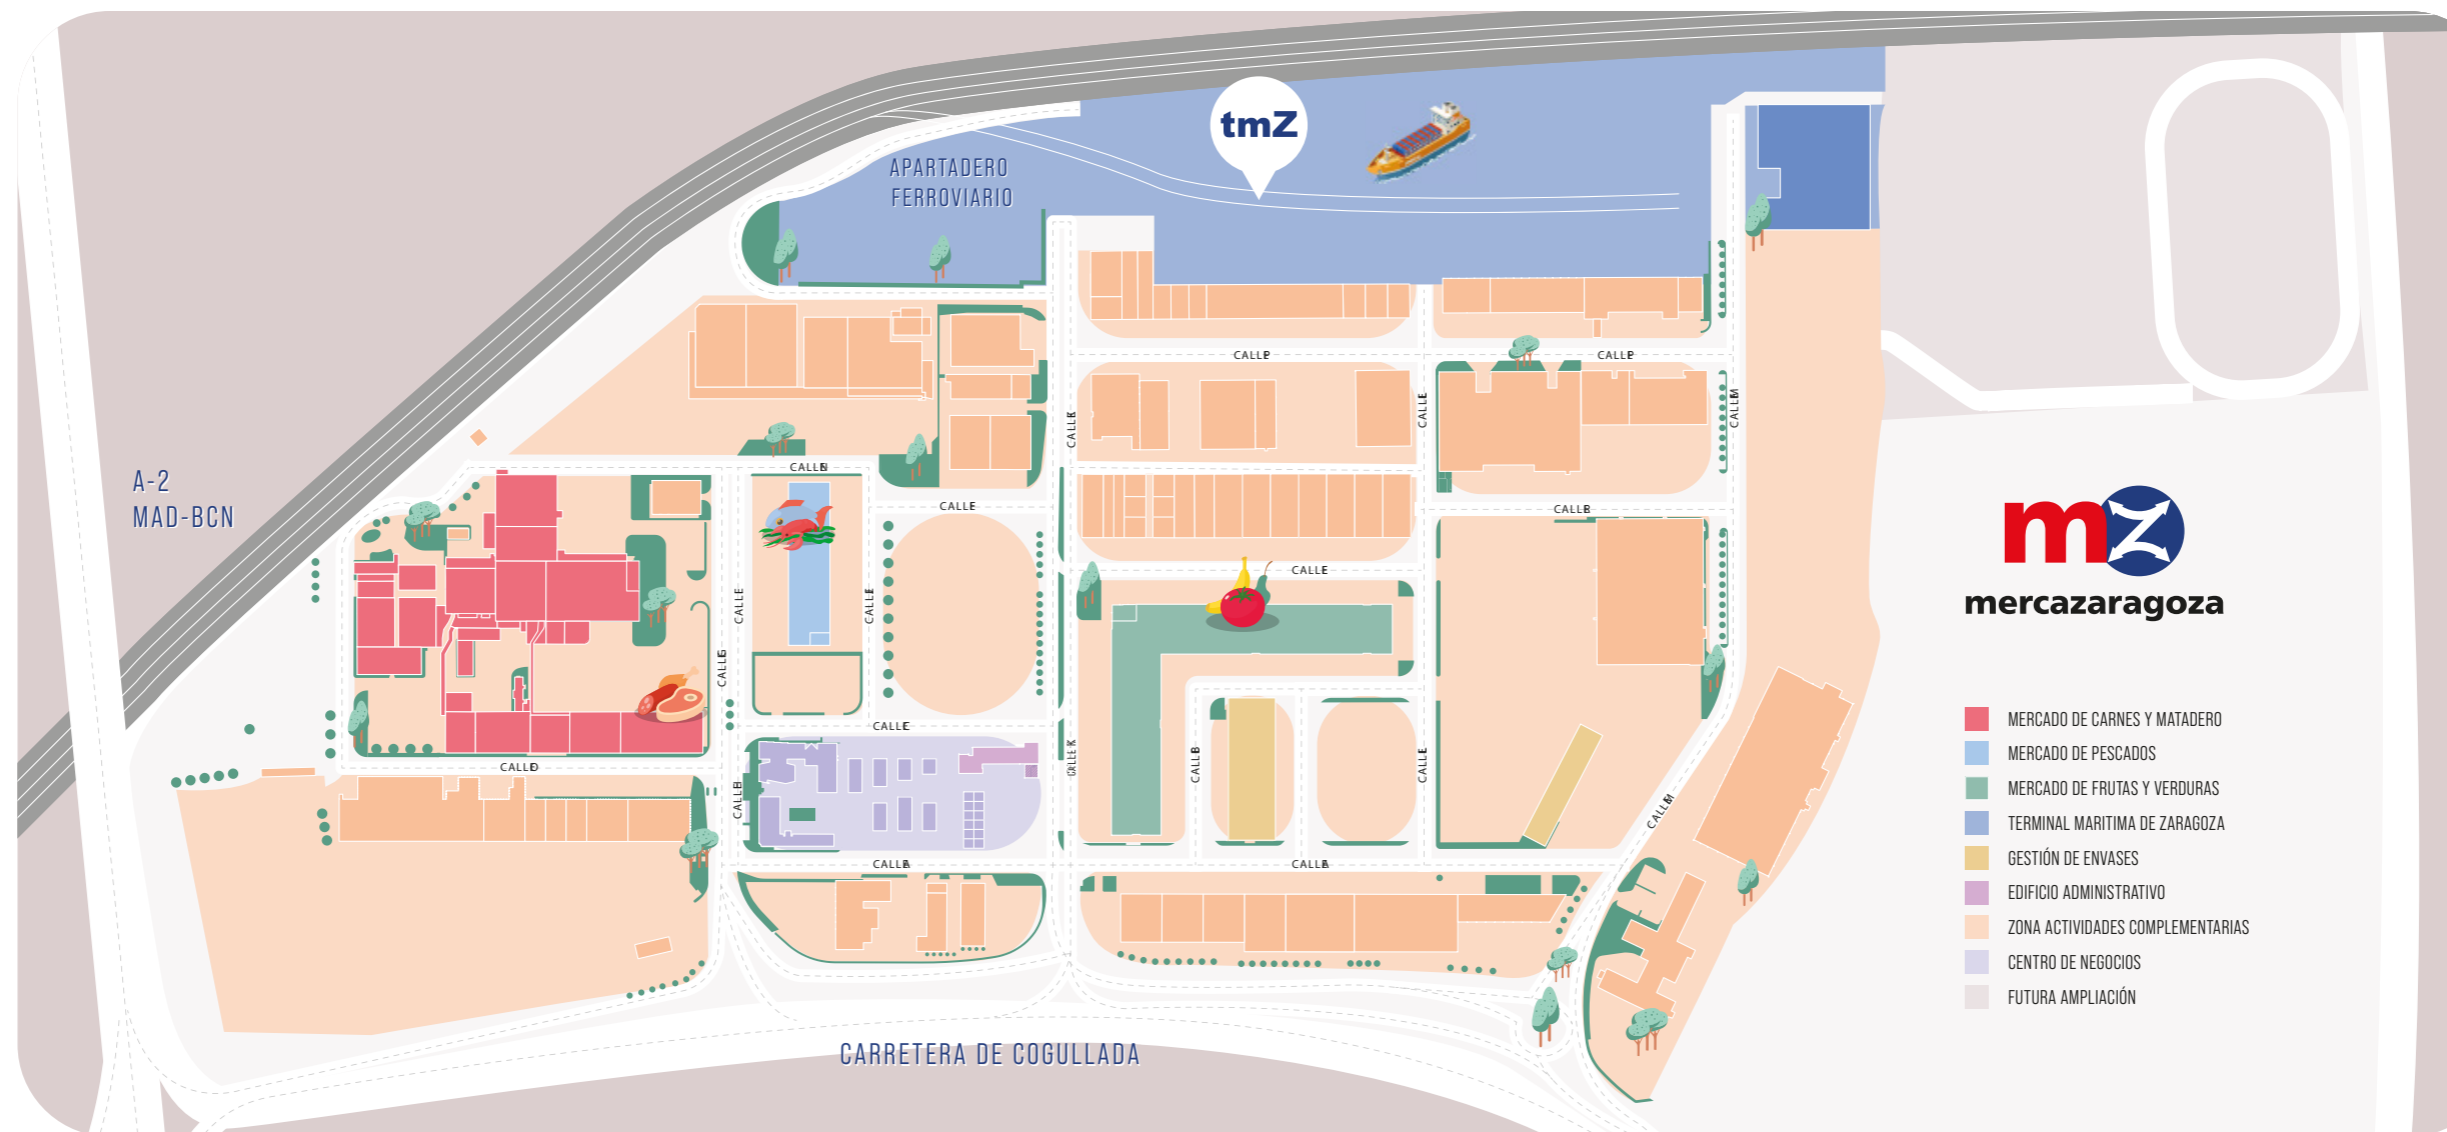

Infraestructura tmZ


Estado actual

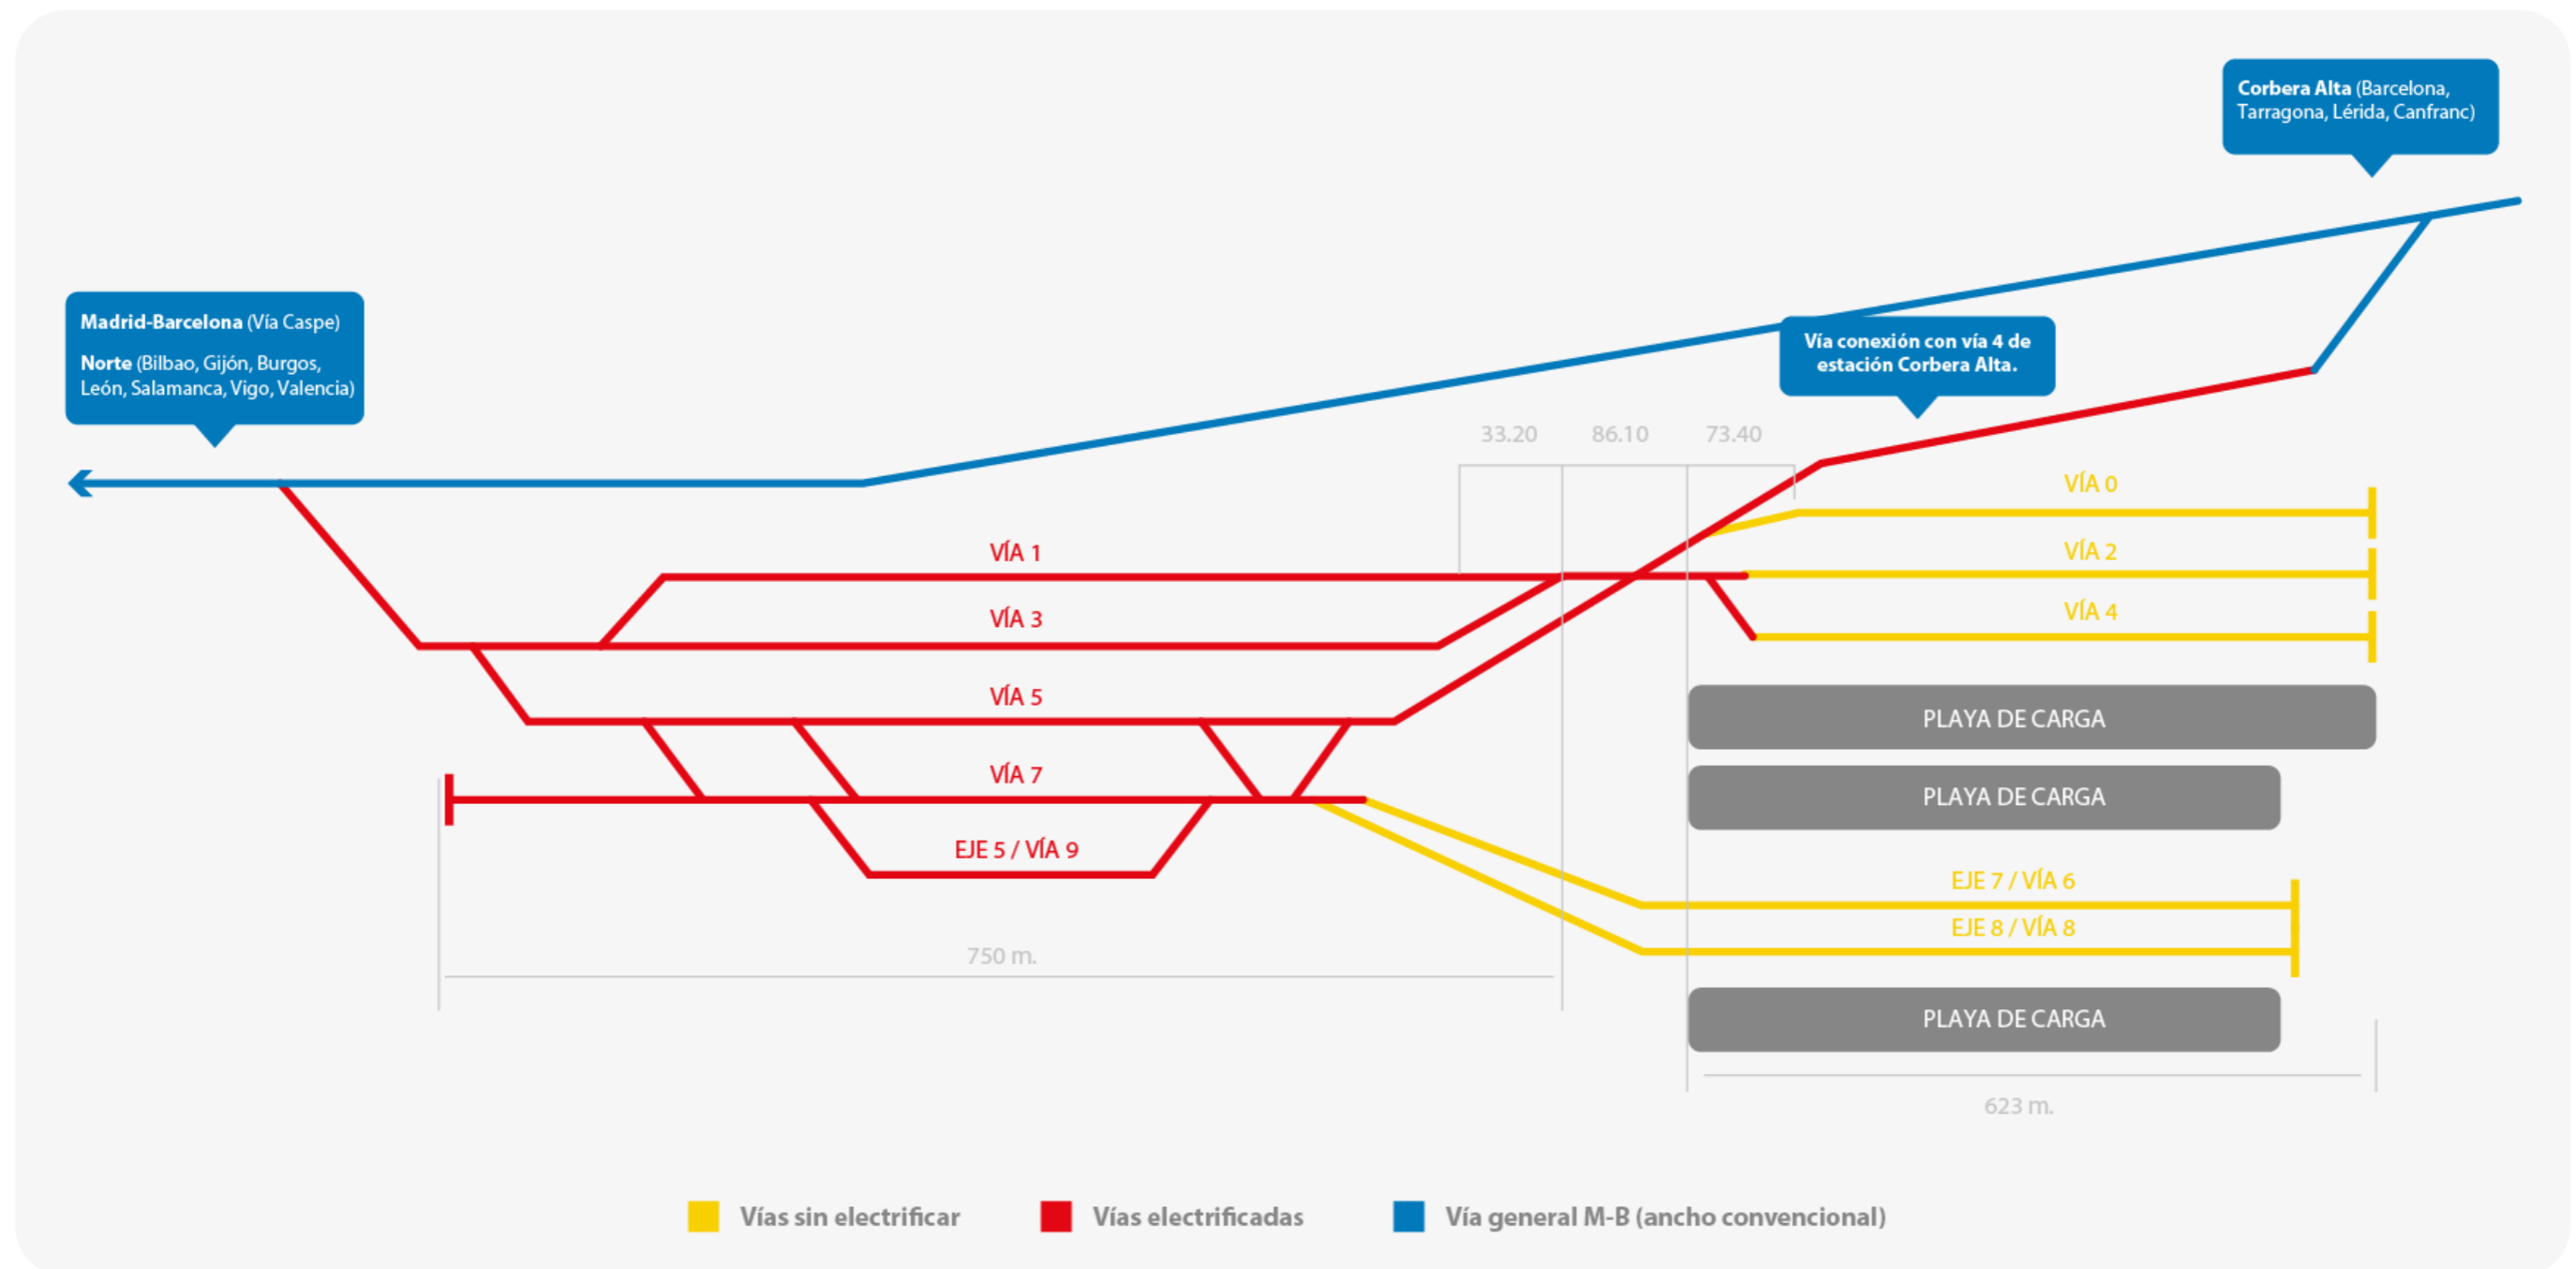

INFRAESTRUCTURA tmZ - ESTADO ACTUAL – Esquema Funcional

Infraestructura tmZ



Próxima ampliación

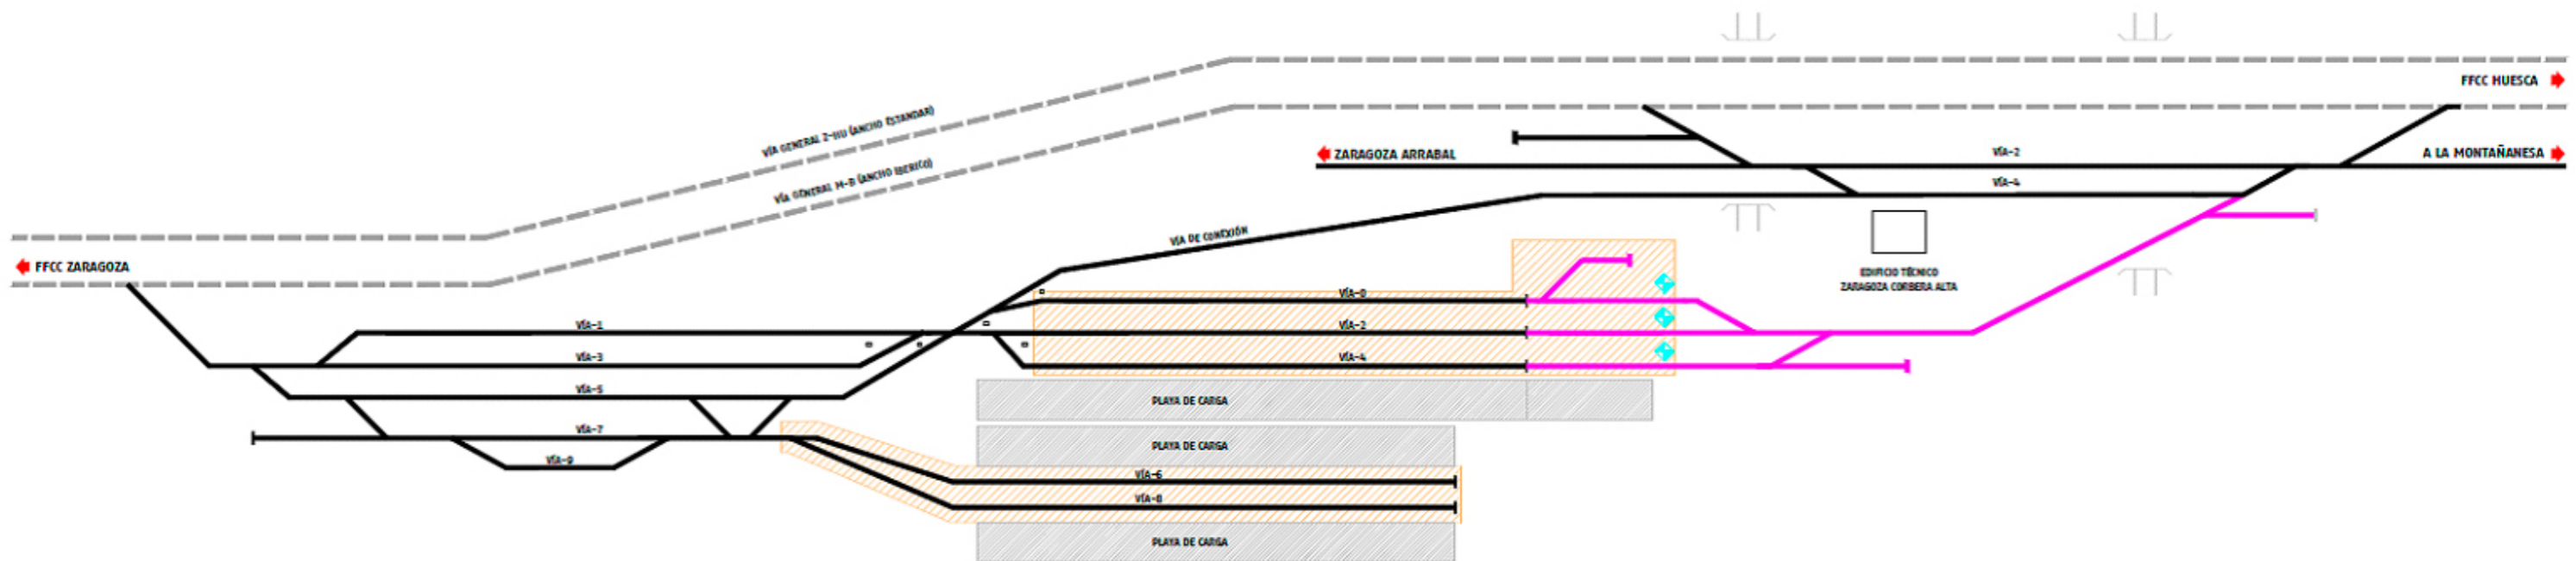

AMPLIACIÓN tmZ 2021-22 - TERMINAL PASANTE – Propuesta de conexión directa hacia el norte a partir de la prolongación de las vías de C/D



Infraestructura tmZ

Próxima ampliación

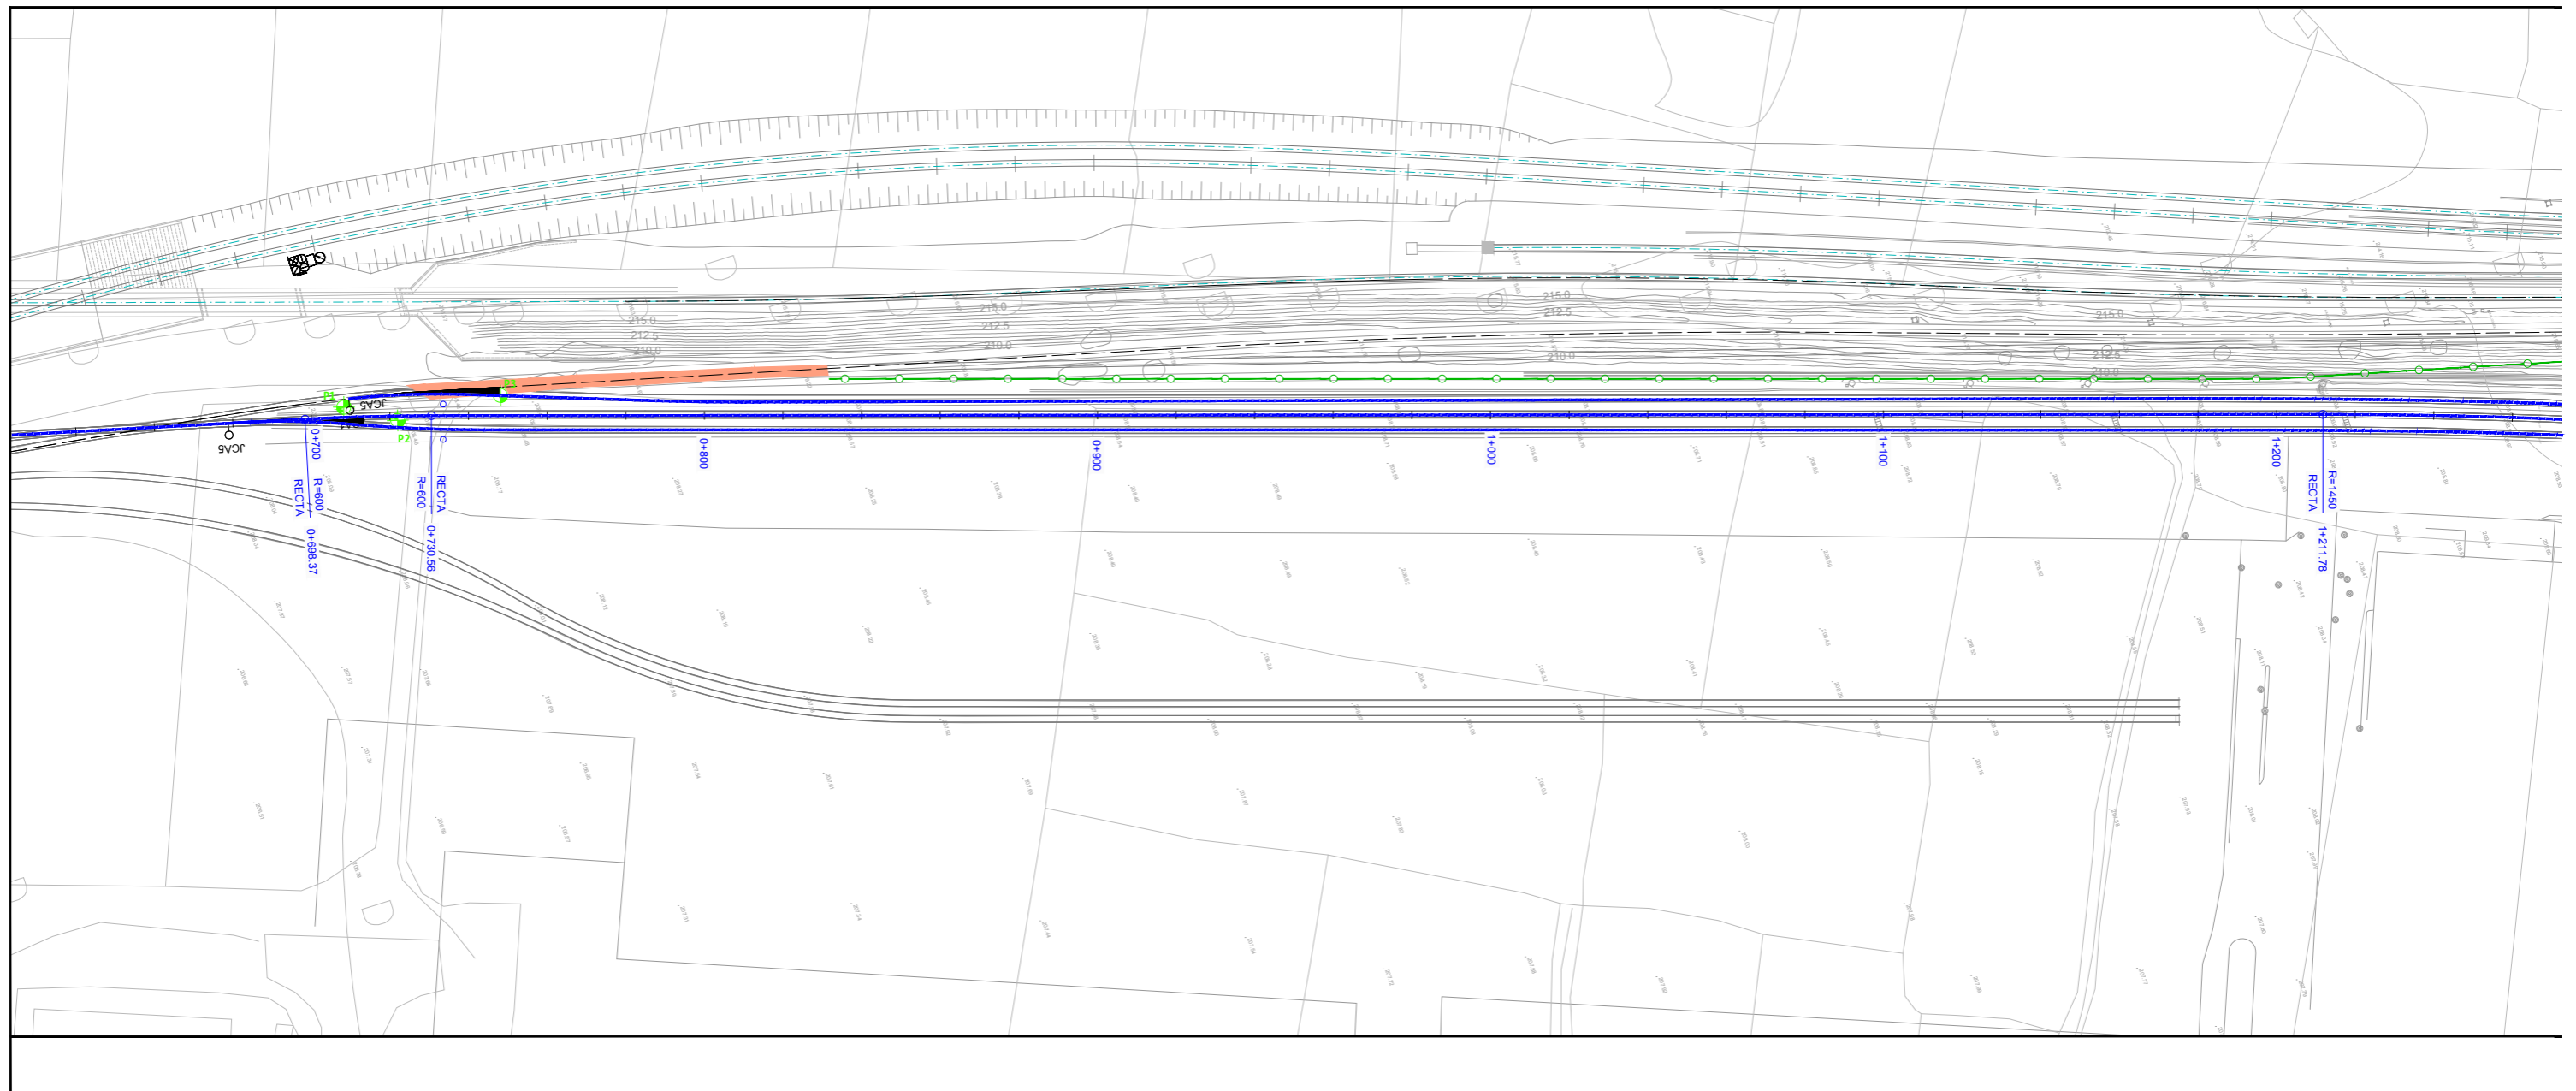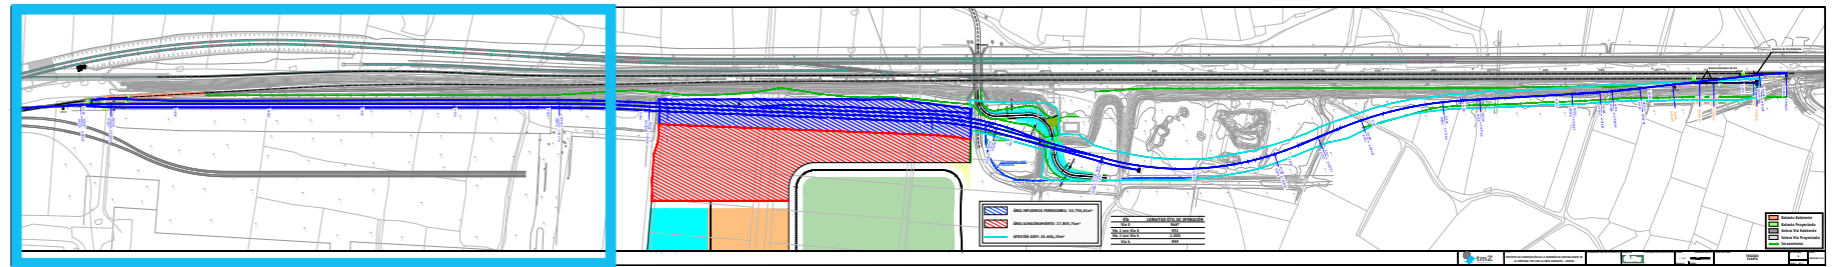

Infraestructura tmZ

Próxima ampliación

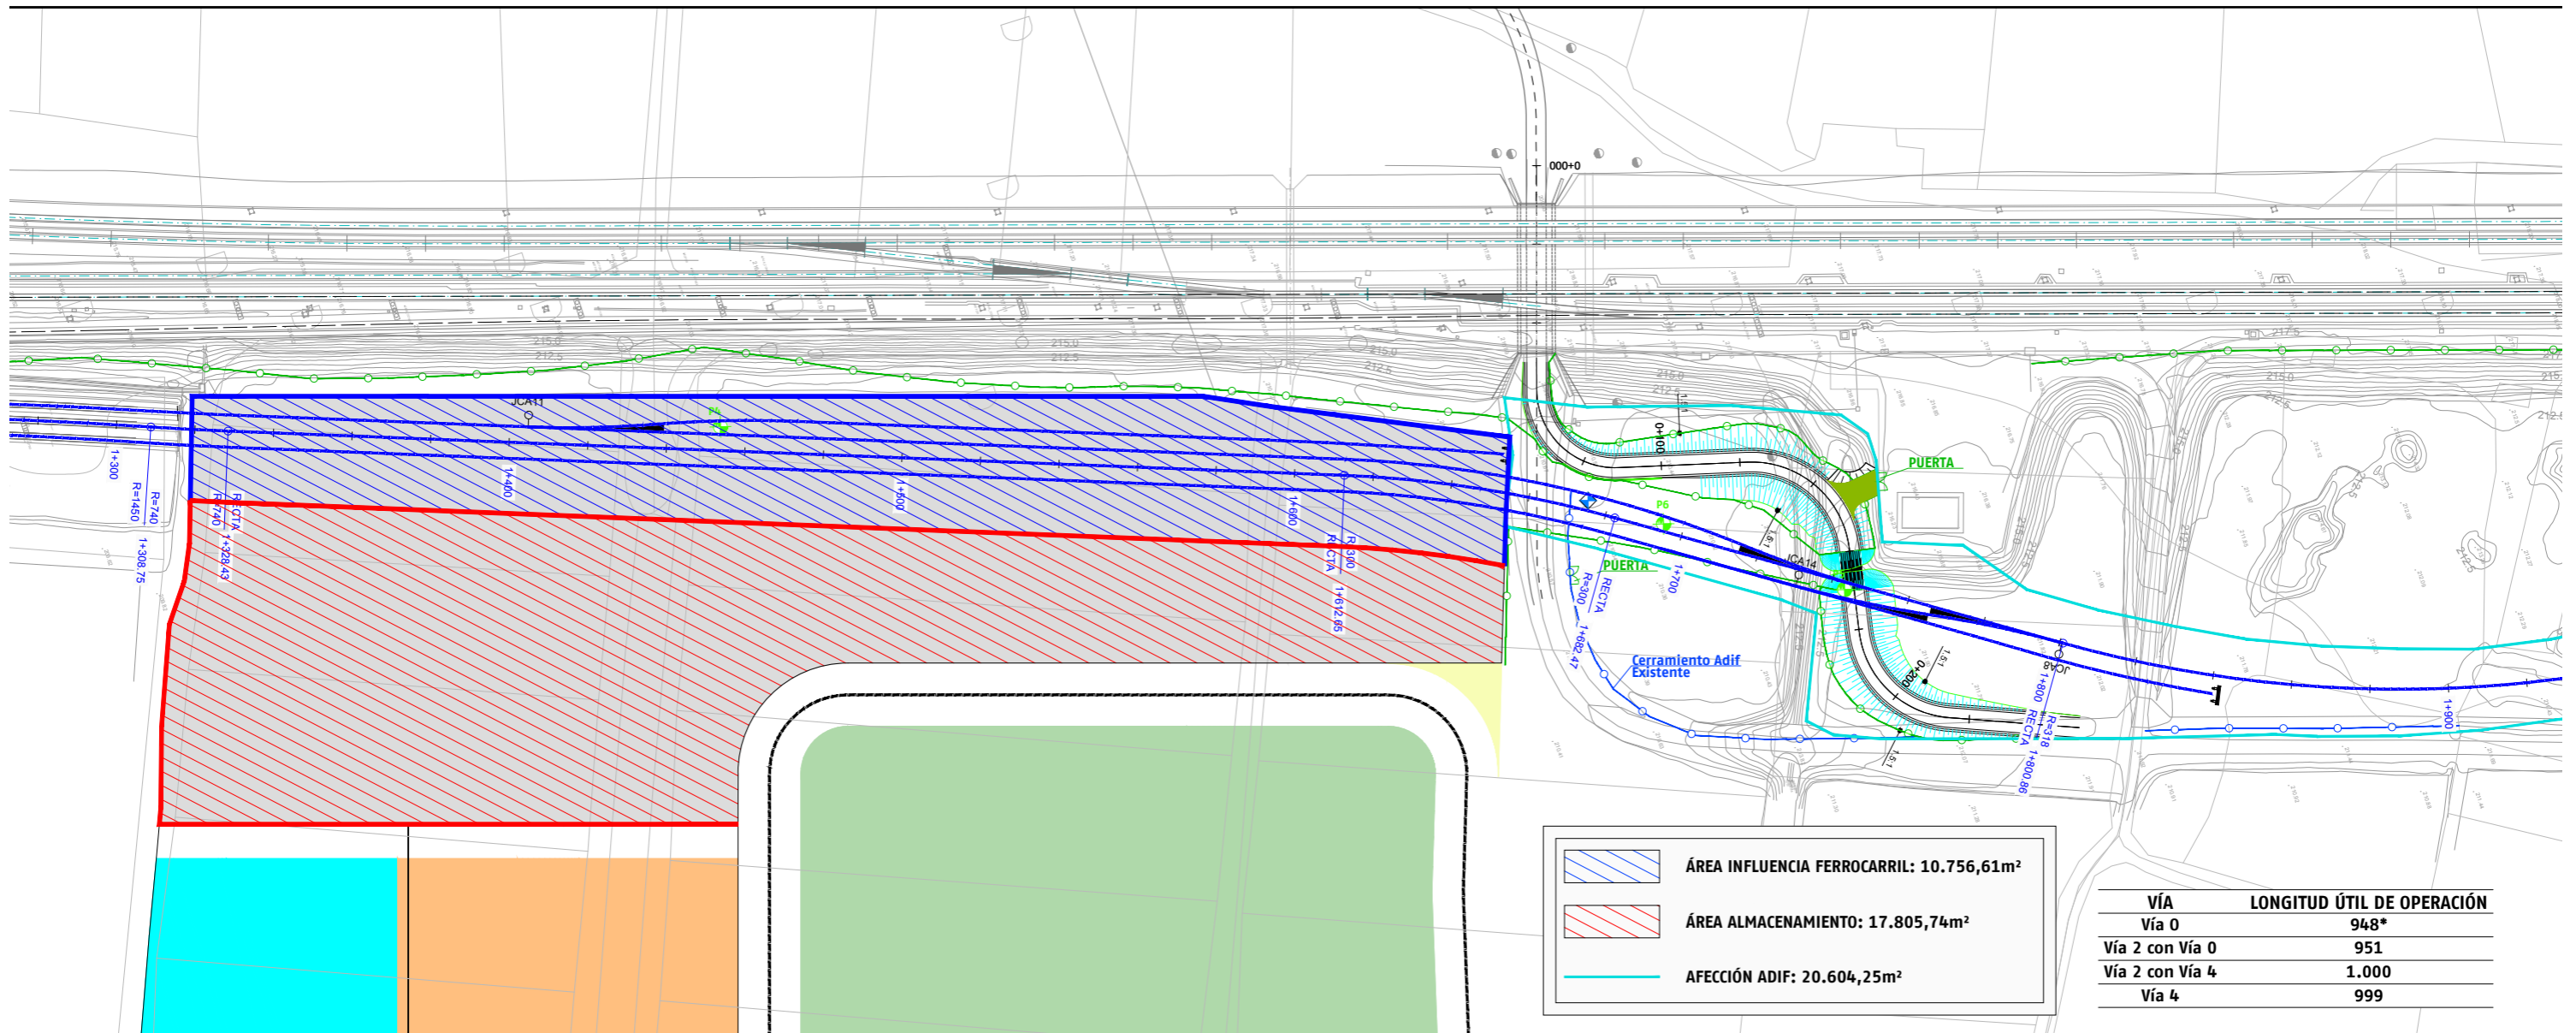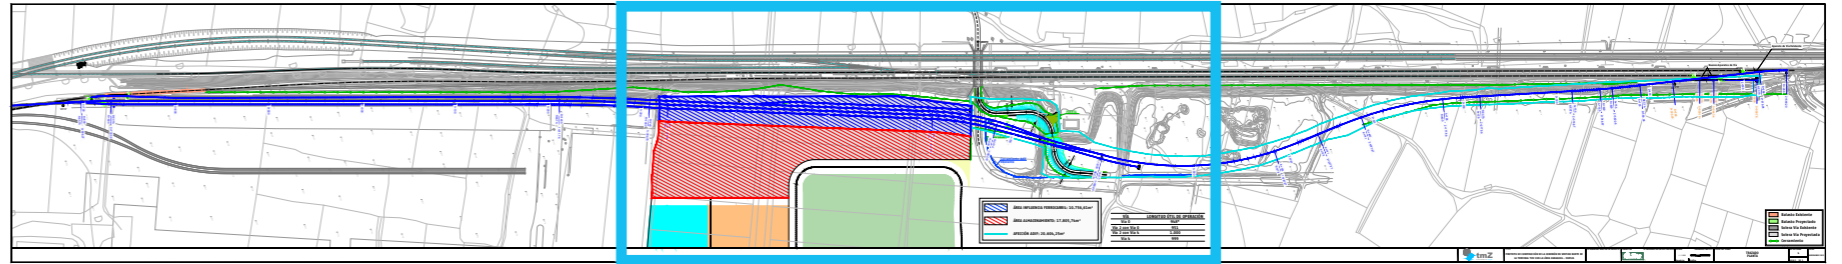

Infraestructura tmZ

Próxima ampliación

